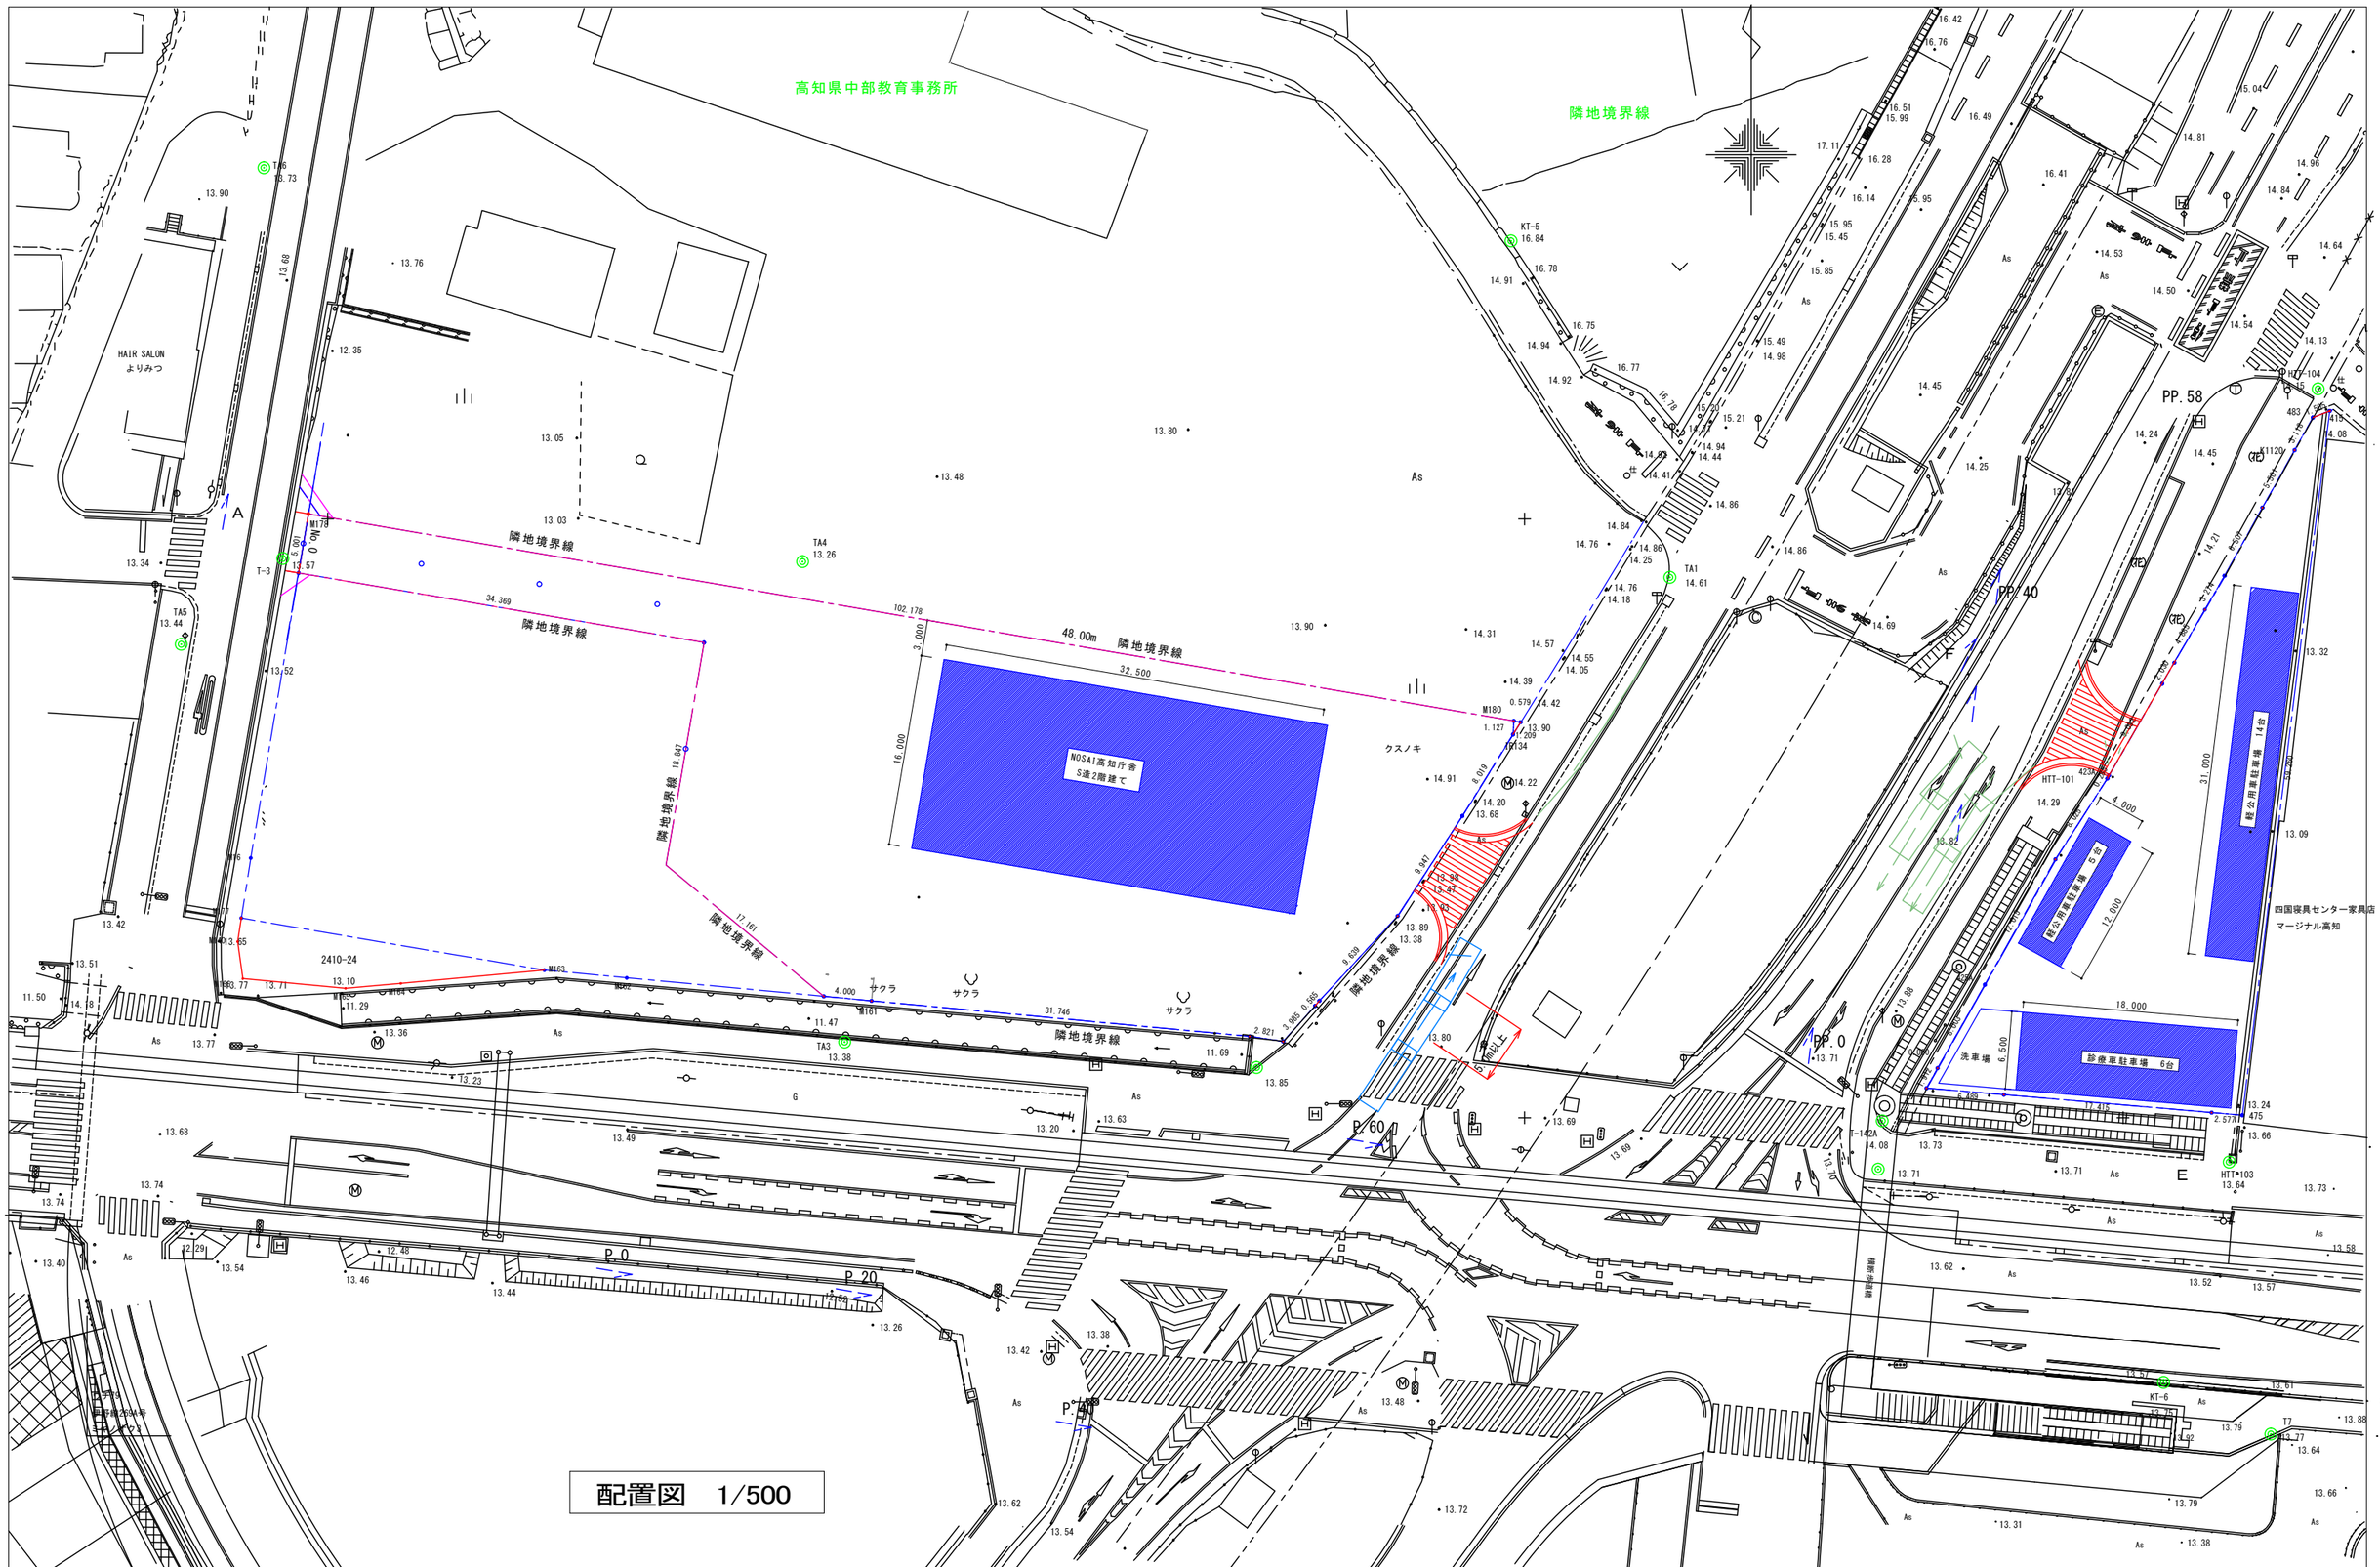
高知県中部教育事務所
隣地境界線
HAIR SALON
よりみつ
NOSAI高知庁舎
48.00m
32.500
16.000
102.178
34.369
18.847
17.161
31.746
9.030
9.586
2.821
3.865
9.847
9.019
0.579
1.127
1.209
4.000
クスノキ
サクラ
2410-24
T-3
T-142A
TA1
TA3
TA4
TA5
TA6
KT-5
KT-6
HTT-101
HTT-102
HTT-103
HTT-104
M178
M180
M134
M163
M164
M165
M166
